

ZEICHENERKLÄRUNG (S. DIN 4023)

PROBENENTNAHME UND GRUNDWASSER

Proben-Güteklasse nach DIN 4021 Tab.1

Bohrprobe (Glas 0.7)

BODENARTEN

Auffüllung
Kies
Mudde
Sand
Schluff
Ton

kiesig
organisch
sandig
schluffig
tonig

A	
G g	
F o	
S s	
U u	
T t	

NEBENANTEILE

' schwach (< 15 %)
- stark (ca. 30-40 %)
" sehr schwach

KONSISTENZ


wch \leq weich stf steif
hfst halbfest dch dicht

BODENGRUPPE

nach DIN 18 196: z.B. (UL) = leicht plastische Schluffe

BODENKLASSE

nach DIN 18 300: z.B. [4] = Klasse 4

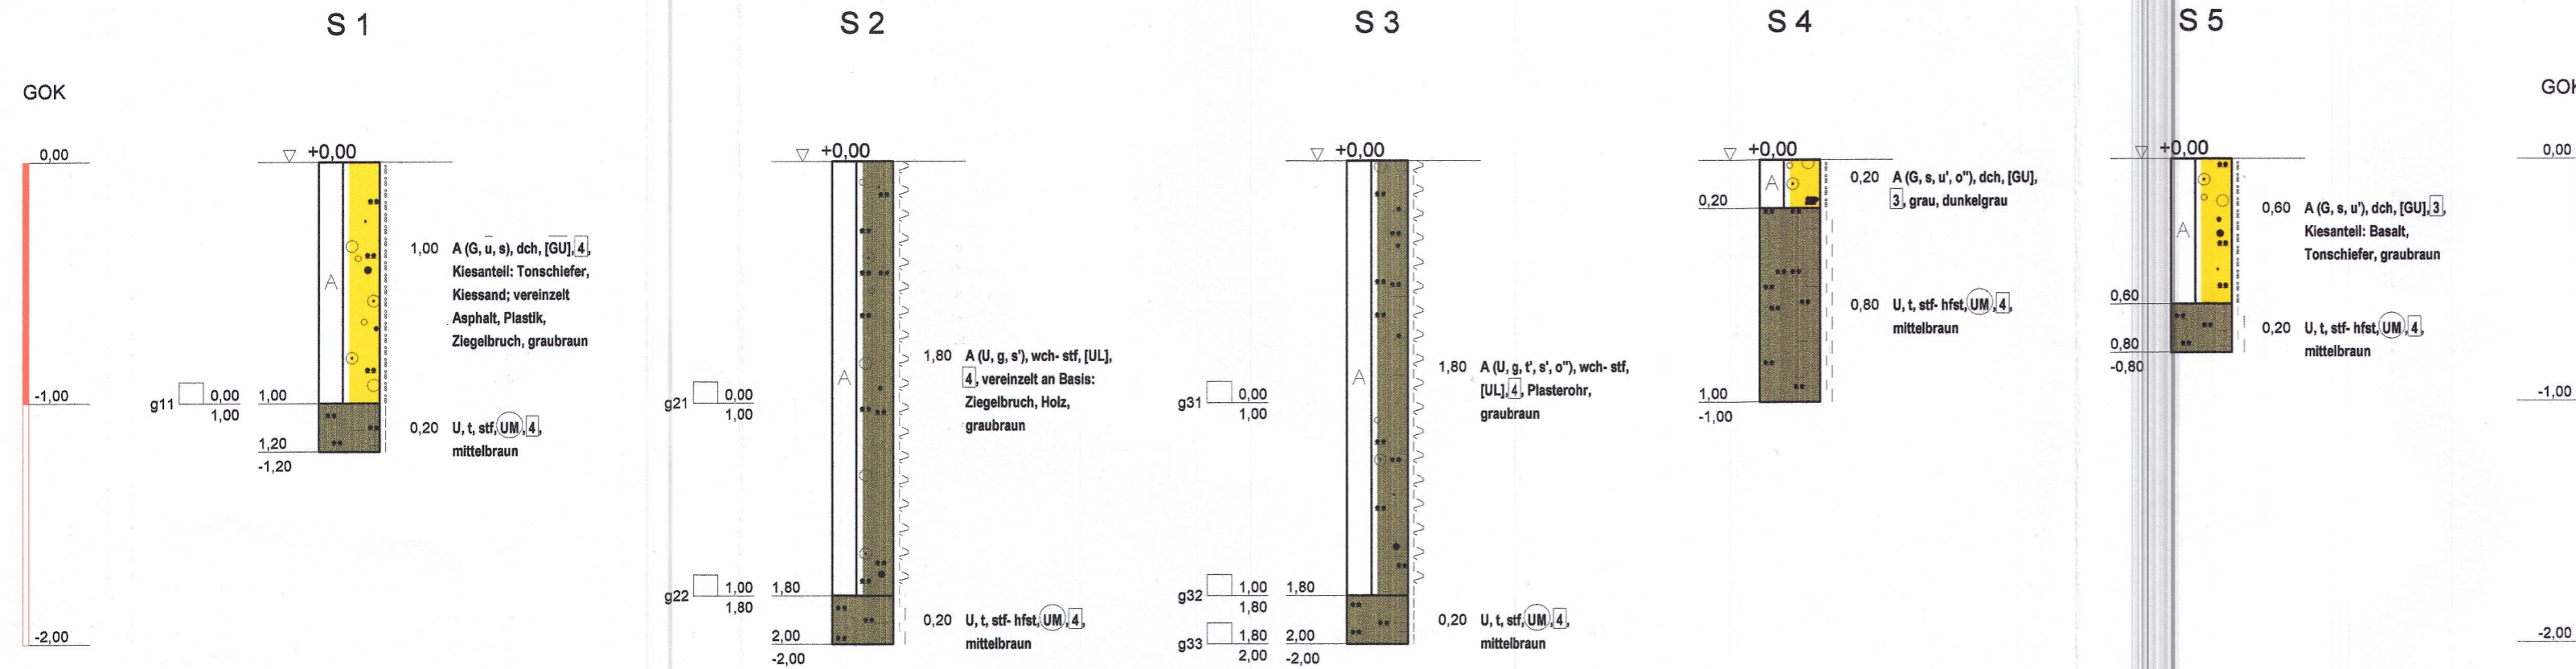

Bauvorhaben:
Ablagerungsstelle in Oberlahr

Planbezeichnung:
Schurfprofile



Vervielfältigung und Weitergabe an Dritte
(d.h. nicht an der Maßnahme Beteiligte)
nur mit Zustimmung der Heinrich Hart GmbH

Anlage: 4	Maßstab: MdL ---, MdH 1:25
Chem. techn. Laboratorium Heinrich Hart GmbH Auf dem Rheinblick 1 56581 Melsbach 02634-9692-0	Bearbeiter: GG
	Gezeichnet: HH
	Datum: 05.08.2008
	Geändert: _____
	Gesehen: GG
	12.08.2008
	Projekt-Nr: U-08122-GG